


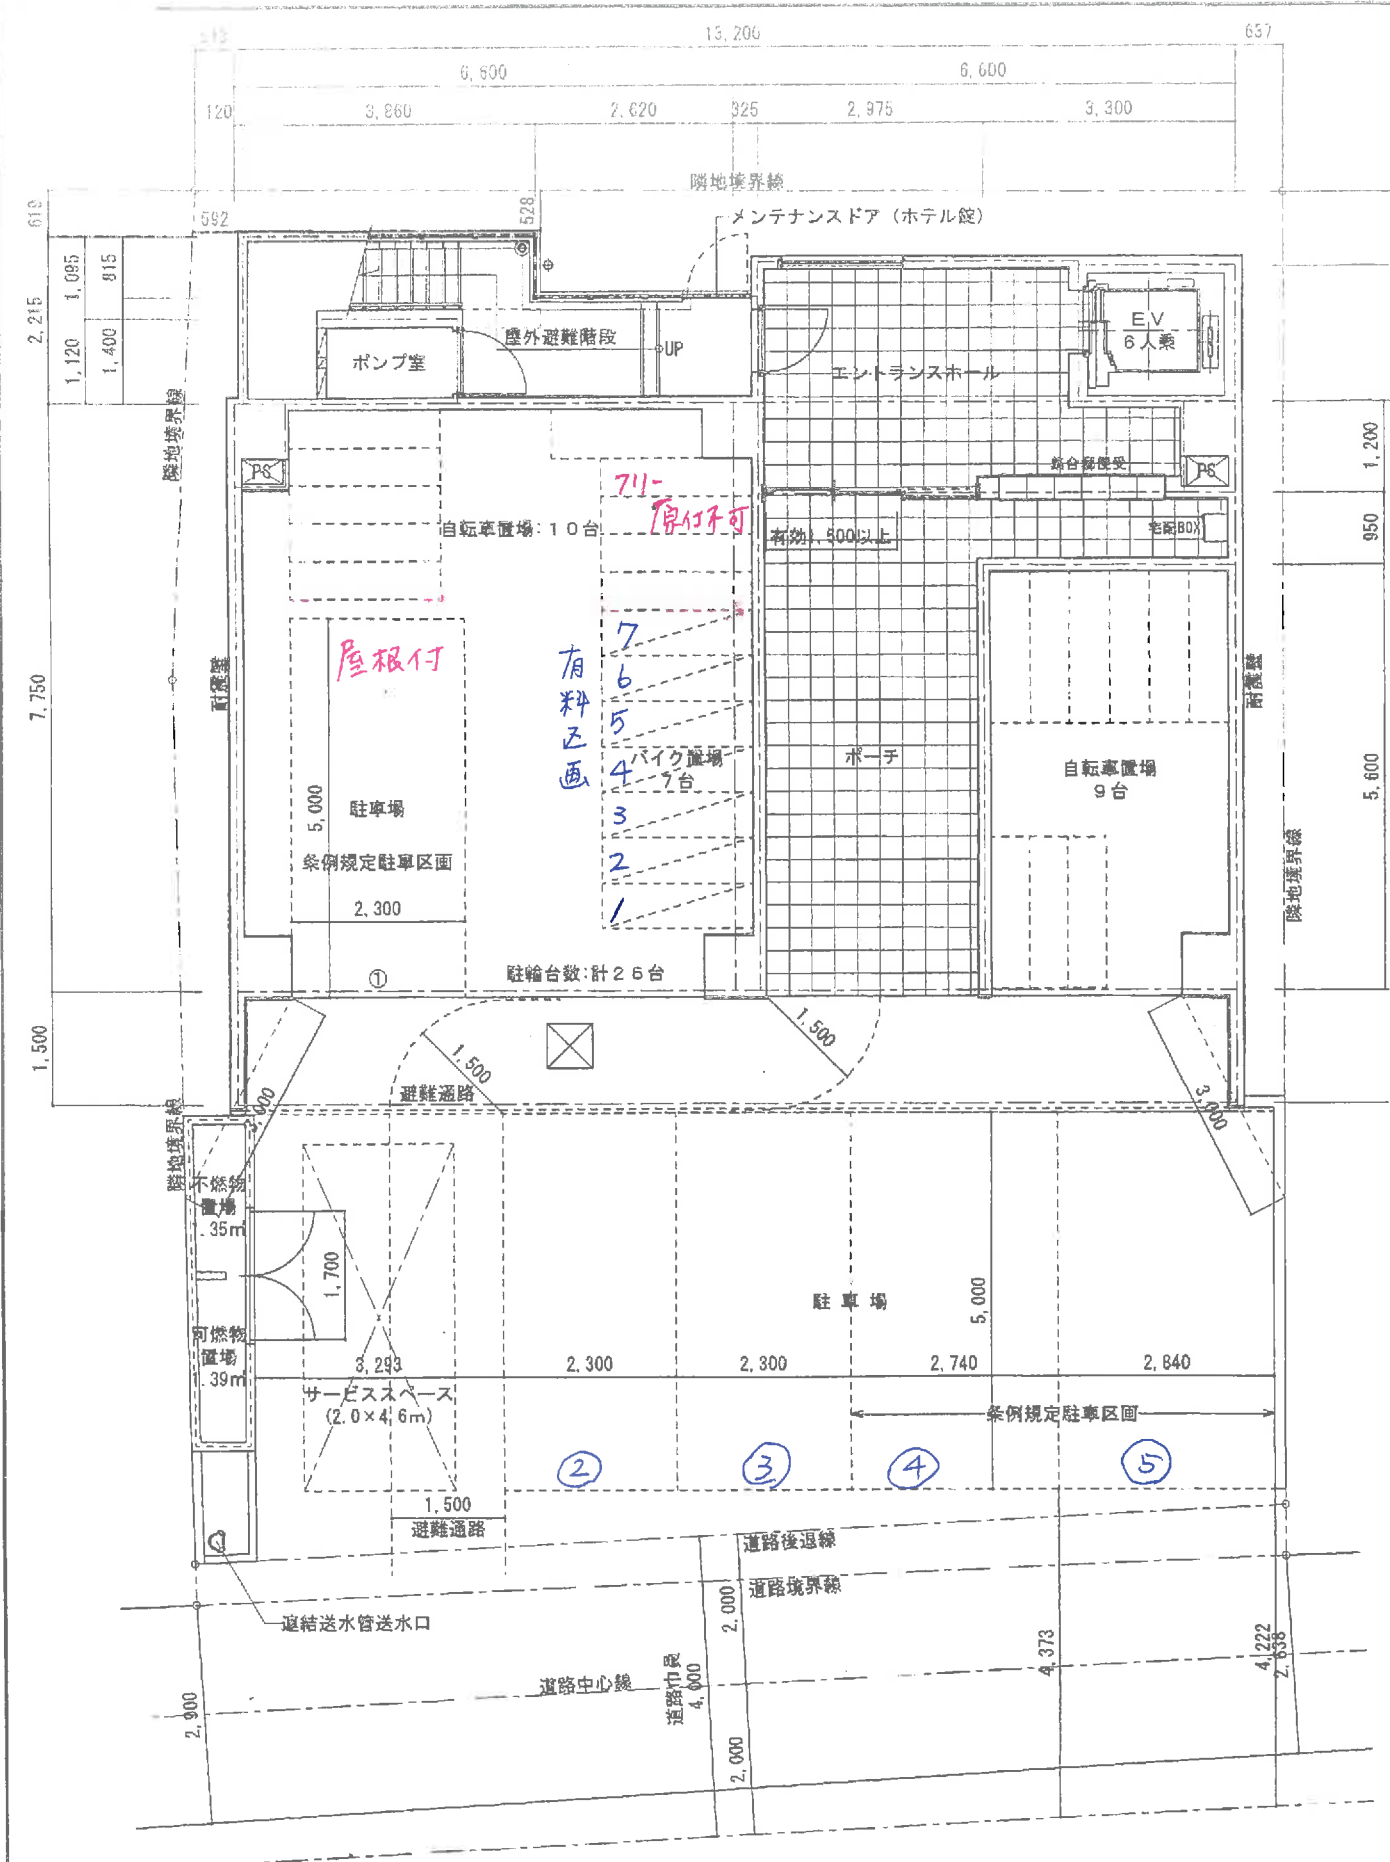

配置図・1階平面図

敷地全体面積: 267.30m²
 道路後退部分: 8.89m²
 申請敷地面積: 258.41m²